
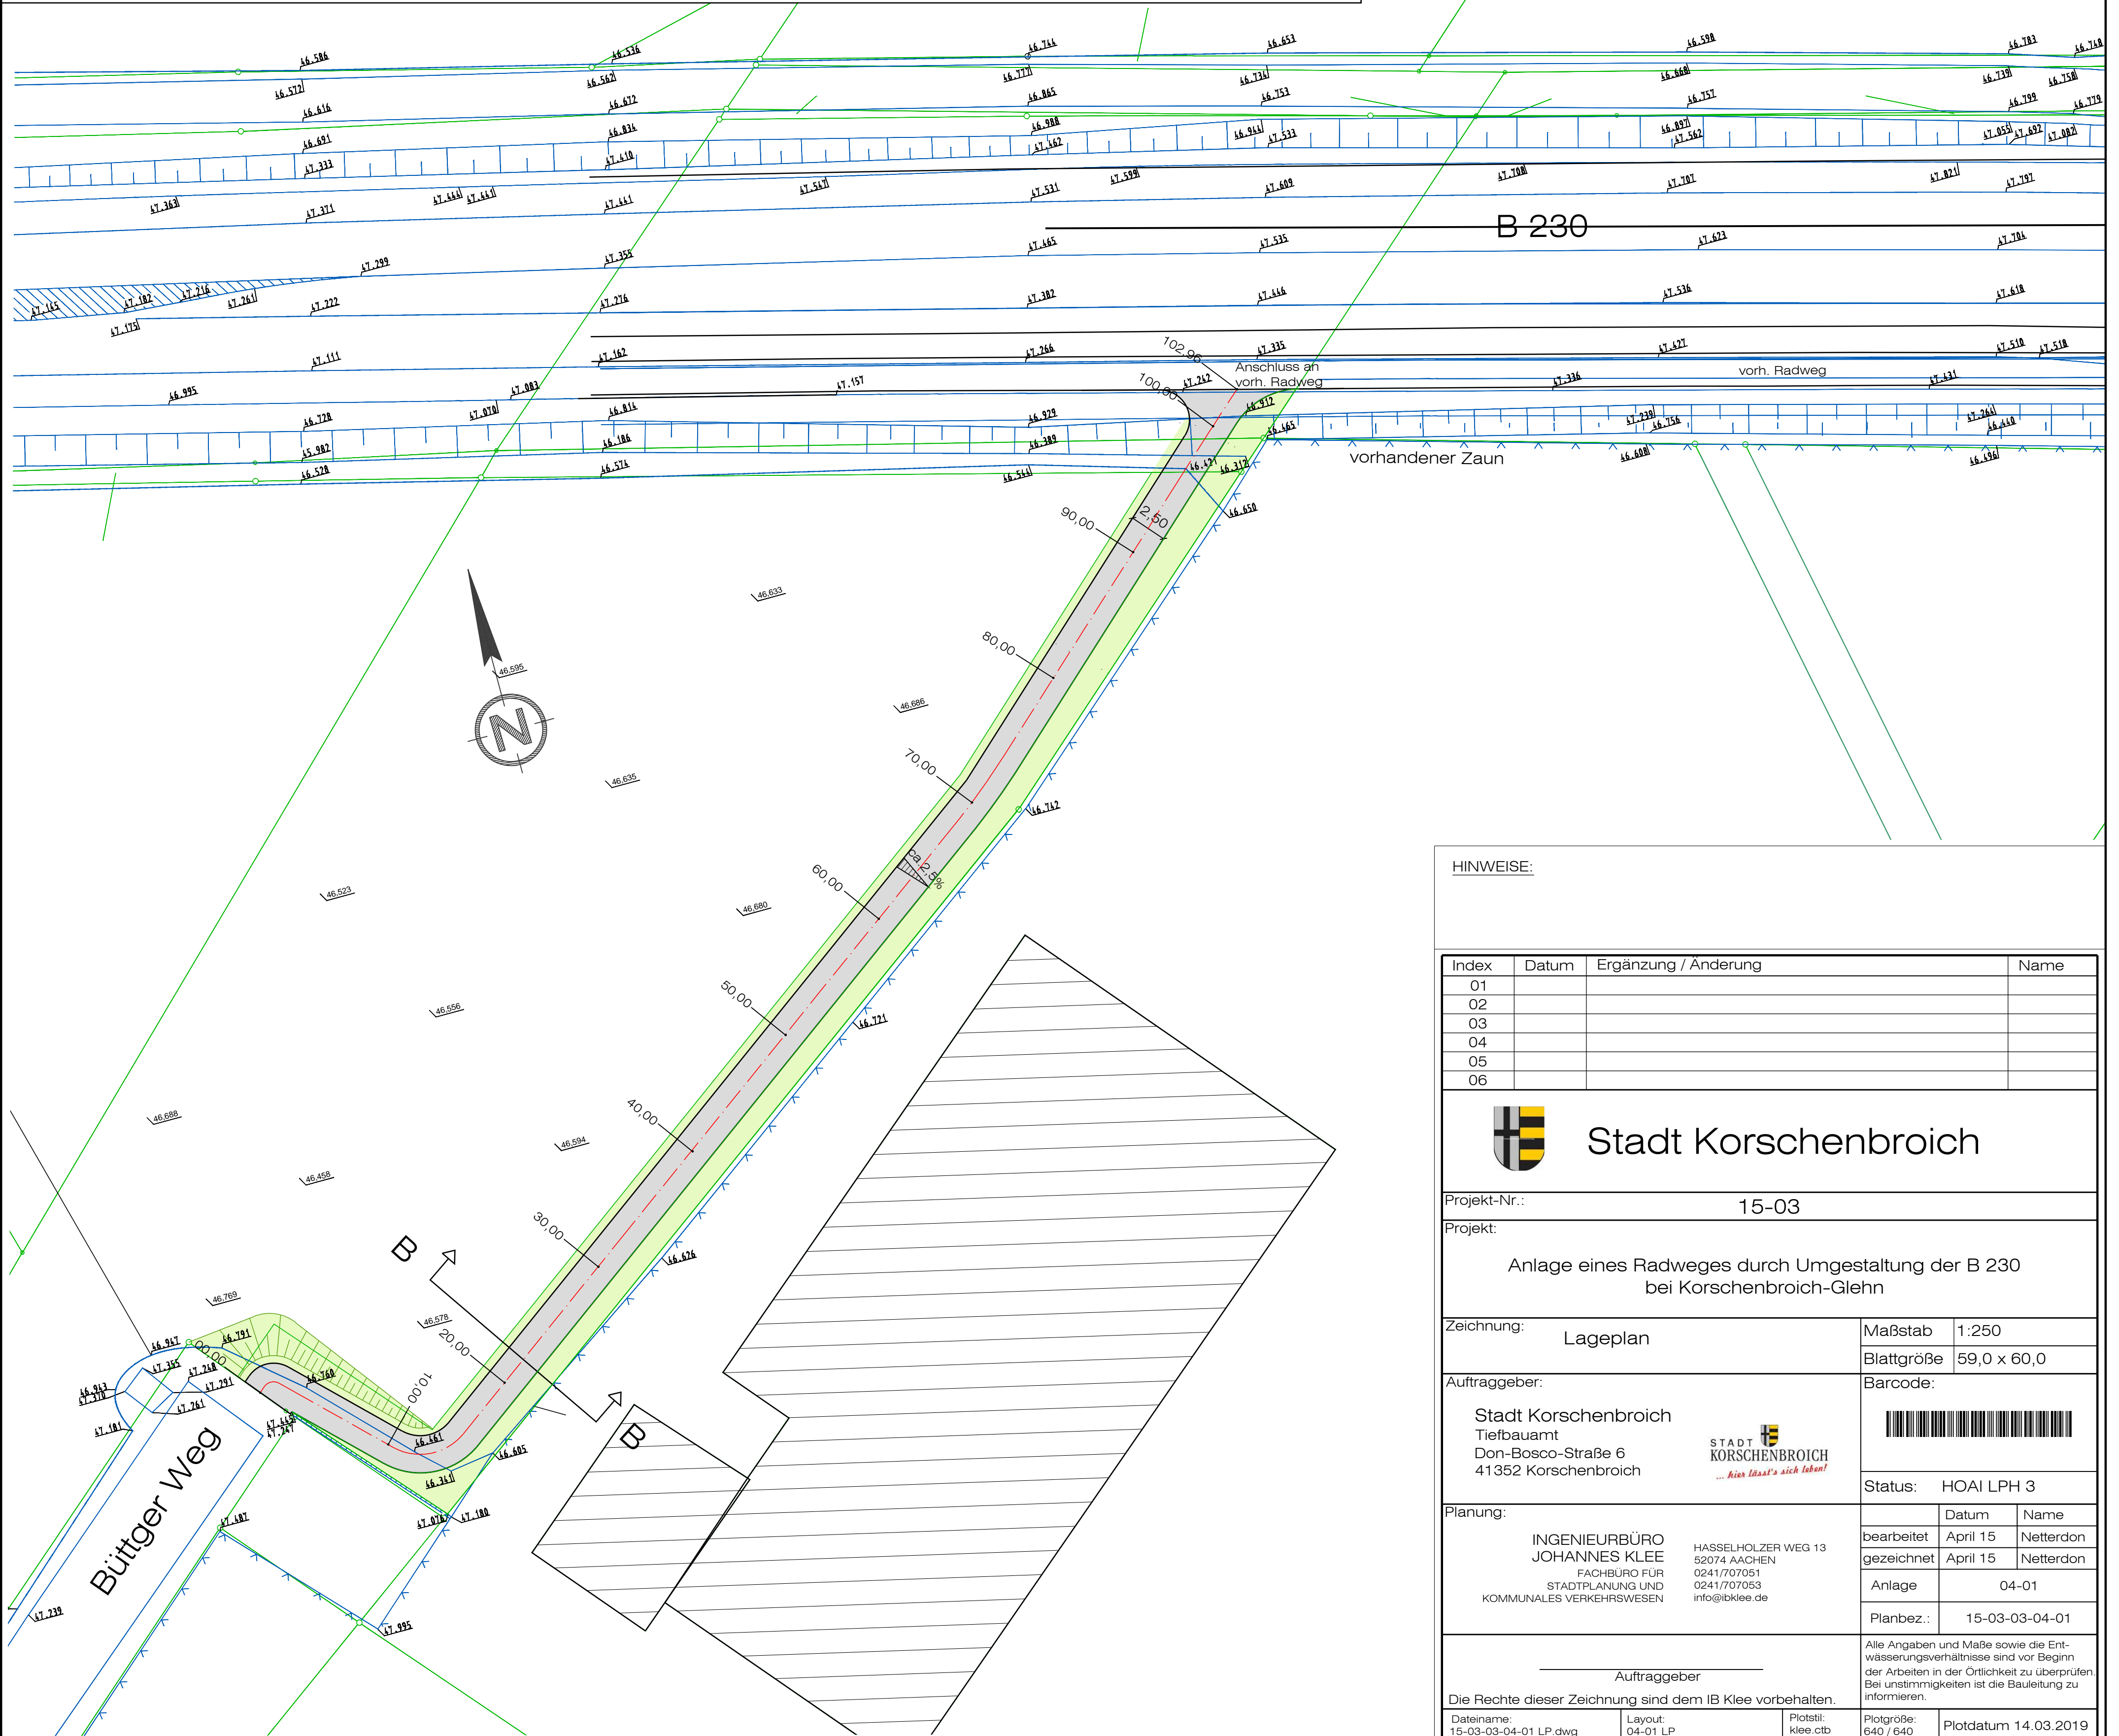


Ausbauquerschnitt B-B  
Maßstab 1:25

Deckenaufbau kombinierter Rad-Gehweg  
gemäß RStO 12, Tafel 6: Bauweisen für Rad und  
Gehwege, Zeile 1, Asphalt

10 cm Asphaltdecke  
15 cm Schottertragschicht  
15 cm Frostschuttschicht  
40 cm Gesamtaufbau

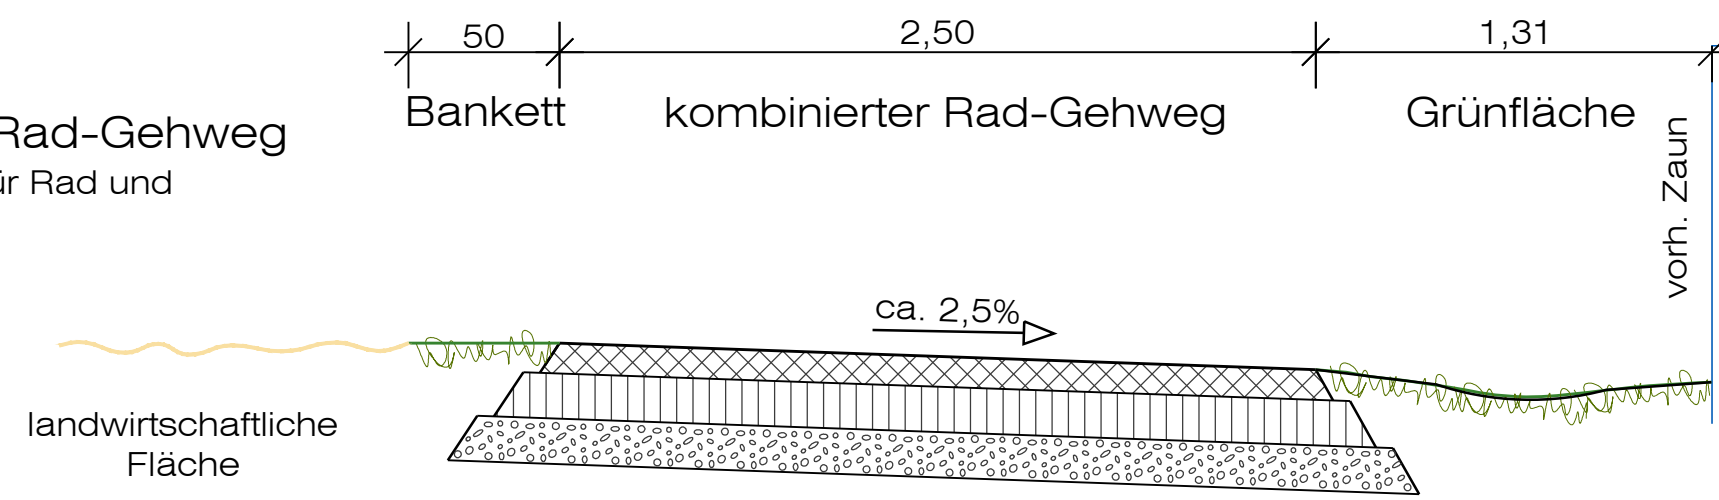

HINWEISE:

| Index | Datum | Ergänzung / Änderung | Name |
|-------|-------|----------------------|------|
| 01    |       |                      |      |
| 02    |       |                      |      |
| 03    |       |                      |      |
| 04    |       |                      |      |
| 05    |       |                      |      |
| 06    |       |                      |      |



Stadt Korschenbroich

Projekt-Nr.: 15-03

Projekt:  
Anlage eines Radweges durch Umgestaltung der B 230  
bei Korschenbroich-Glehn

Zeichnung: Lageplan  
Maßstab 1:250  
Blattgröße 59,0 x 60,0

Auftraggeber:  
Stadt Korschenbroich  
Tiefbauamt  
Don-Bosco-Straße 6  
41352 Korschenbroich



Status: HOAI LPH 3

Planung:  
INGENIEURBÜRO  
JOHANNES KLEE  
FACHBÜRO FÜR  
STADTPLANUNG UND  
KOMMUNALES VERKEHRSWESEN

HASSELHÖLZER WEG 13  
52074 AACHEN  
0241/707051  
0241/707053  
info@bklee.de

|            | Datum          | Name      |
|------------|----------------|-----------|
| bearbeitet | April 15       | Netterdon |
| gezeichnet | April 15       | Netterdon |
| Anlage     | 04-01          |           |
| Planbez.:  | 15-03-03-04-01 |           |

Auftraggeber  
Die Rechte dieser Zeichnung sind dem IB Klee vorbehalten.

Alle Angaben und Maße sowie die Entwässerungsverhältnisse sind vor Beginn der Arbeiten in der Örtlichkeit zu überprüfen. Bei Unstimmigkeiten ist die Bauleitung zu informieren.

|                                     |                     |                       |                         |                         |
|-------------------------------------|---------------------|-----------------------|-------------------------|-------------------------|
| Datenname:<br>15-03-03-04-01 LP.dwg | Layout:<br>04-01 LP | Plotstil:<br>klee.ctb | Plotgröße:<br>640 / 640 | Plotdatum<br>14.03.2019 |
|-------------------------------------|---------------------|-----------------------|-------------------------|-------------------------|