

## Satzung

### über die 1. Verlängerung der Satzung über die Anordnung der Veränderungssperre für den Geltungsbereich des Bebauungsplanes Nr. 10/6 „Ortskern Korschenbroich“

Aufgrund der §§ 14, 16 und 17 Abs. 1 des Baugesetzbuches (BauGB) in der Fassung der Bekanntmachung vom 23.09.2004 (BGBl. I S. 2414), zuletzt geändert durch Artikel 1 des Gesetzes vom 11. Juni 2013 (BGBl. I S. 1548) i. V. m. §§ 7 und 41 der Gemeindeordnung für das Land Nordrhein-Westfalen (GO NW) in der Fassung der Bekanntmachung vom 14.07.1994 (GV NRW S. 666 ff) – SGV.NRW.2023-, zuletzt geändert durch Artikel 1 des Gesetzes zur Weiterentwicklung der politischen Partizipation in den Gemeinden und zur Änderung kommunalverfassungsrechtlicher Vorschriften vom 19. Dezember 2013 (GV.NRW.S. 878) hat der Rat der Stadt Korschenbroich in seiner Sitzung am folgende Satzung beschlossen:


Die Satzung über die Anordnung der Veränderungssperre für den Geltungsbereich des Bebauungsplanes Nr. 10/6 „Ortskern Korschenbroich“ der Stadt Korschenbroich, die am 06.12.2012 in Kraft getreten ist und am 05.12.2014 außer Kraft tritt, wird gemäß § 17 Abs. 1 Satz 2 des Baugesetzbuches um **1 Jahr** verlängert.

Die Satzung tritt vor Fristablauf ganz oder teilweise außer Kraft, sobald die Voraussetzungen für ihren Erlass weggefallen sind. Sie tritt in jedem Falle außer Kraft, sobald und soweit der Änderungsplan zum Bebauungsplan rechtsverbindlich geworden ist.

Korschenbroich, den  
Der Bürgermeister

(H.J. Dick)



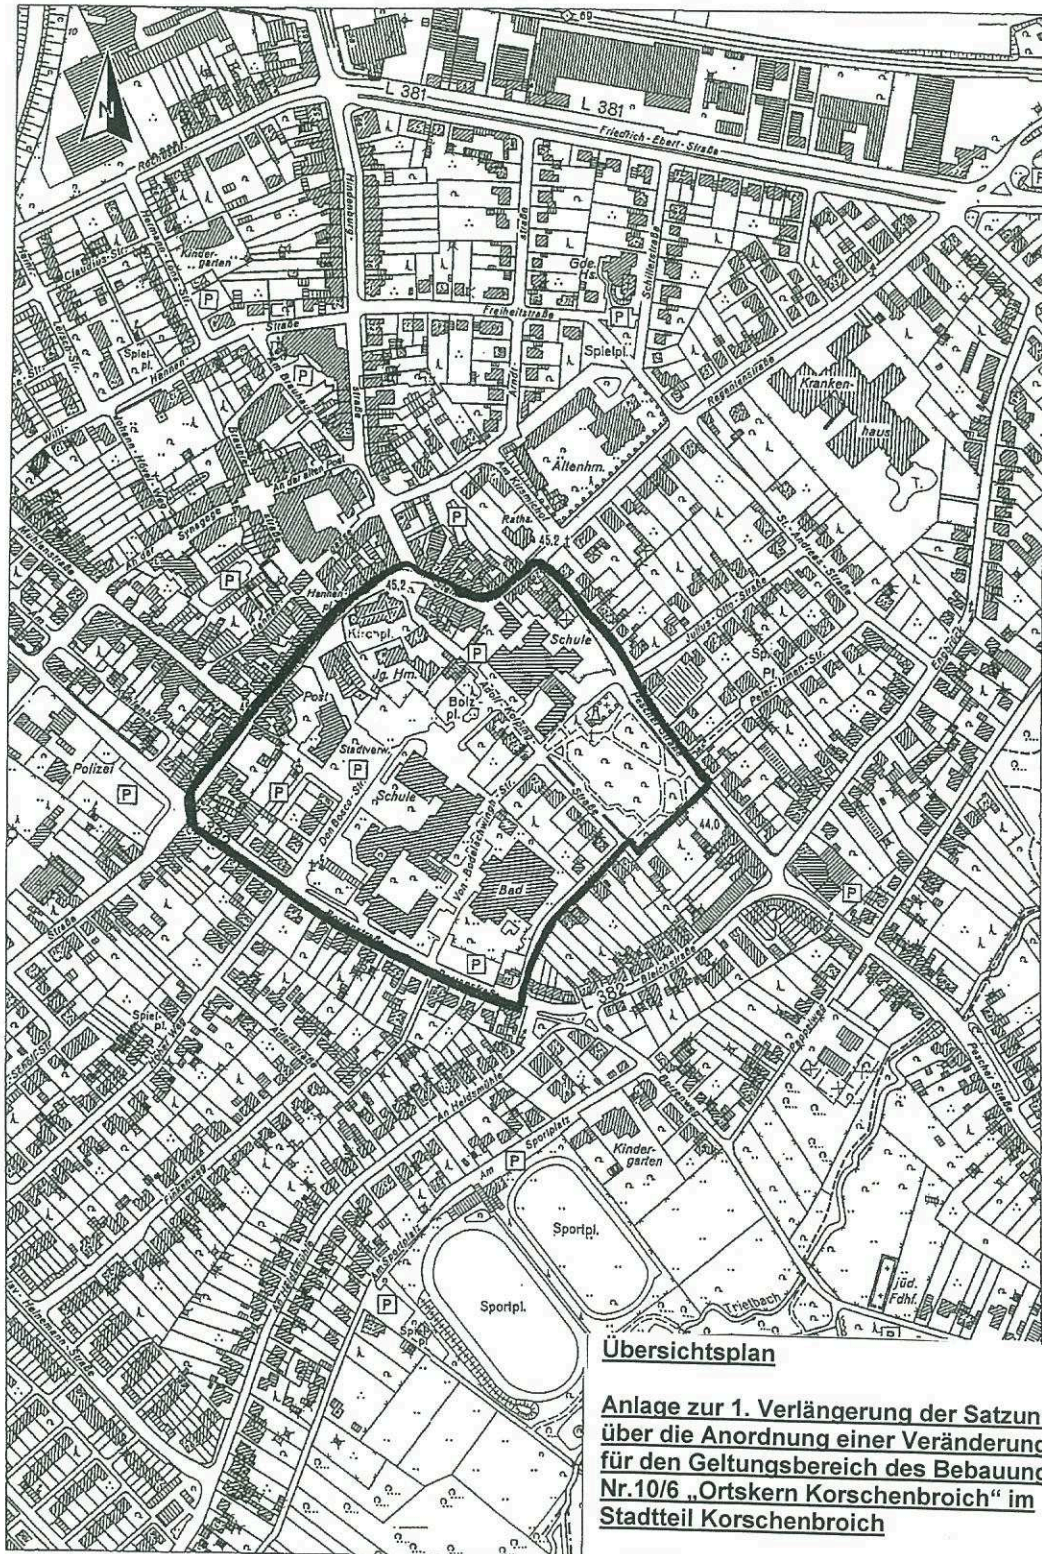

**Übersichtsplan**

**Anlage zur 1. Verlängerung der Satzung  
über die Anordnung einer Veränderungssperre  
für den Geltungsbereich des Bebauungsplanes  
Nr.10/6 „Ortskern Korschbroich“ im  
Stadtteil Korschbroich**

**Maßstab 1:5000**